


zestawienie powierzchni [m2]:

001	wiatrołap	5,04
002	hol	5,65
003	kuchnia	7,82
004	jadalnia	14,09
005	pokój dzienny	18,76 20,07
006	sypialnia	12,68
007	łazienka	5,16
008	gabinet	6,02
009	pom. gospod.	3,45
010	schody	1,31 0,00

razem: 78,67

garaż: 36,00

parter + garaż: 117,22

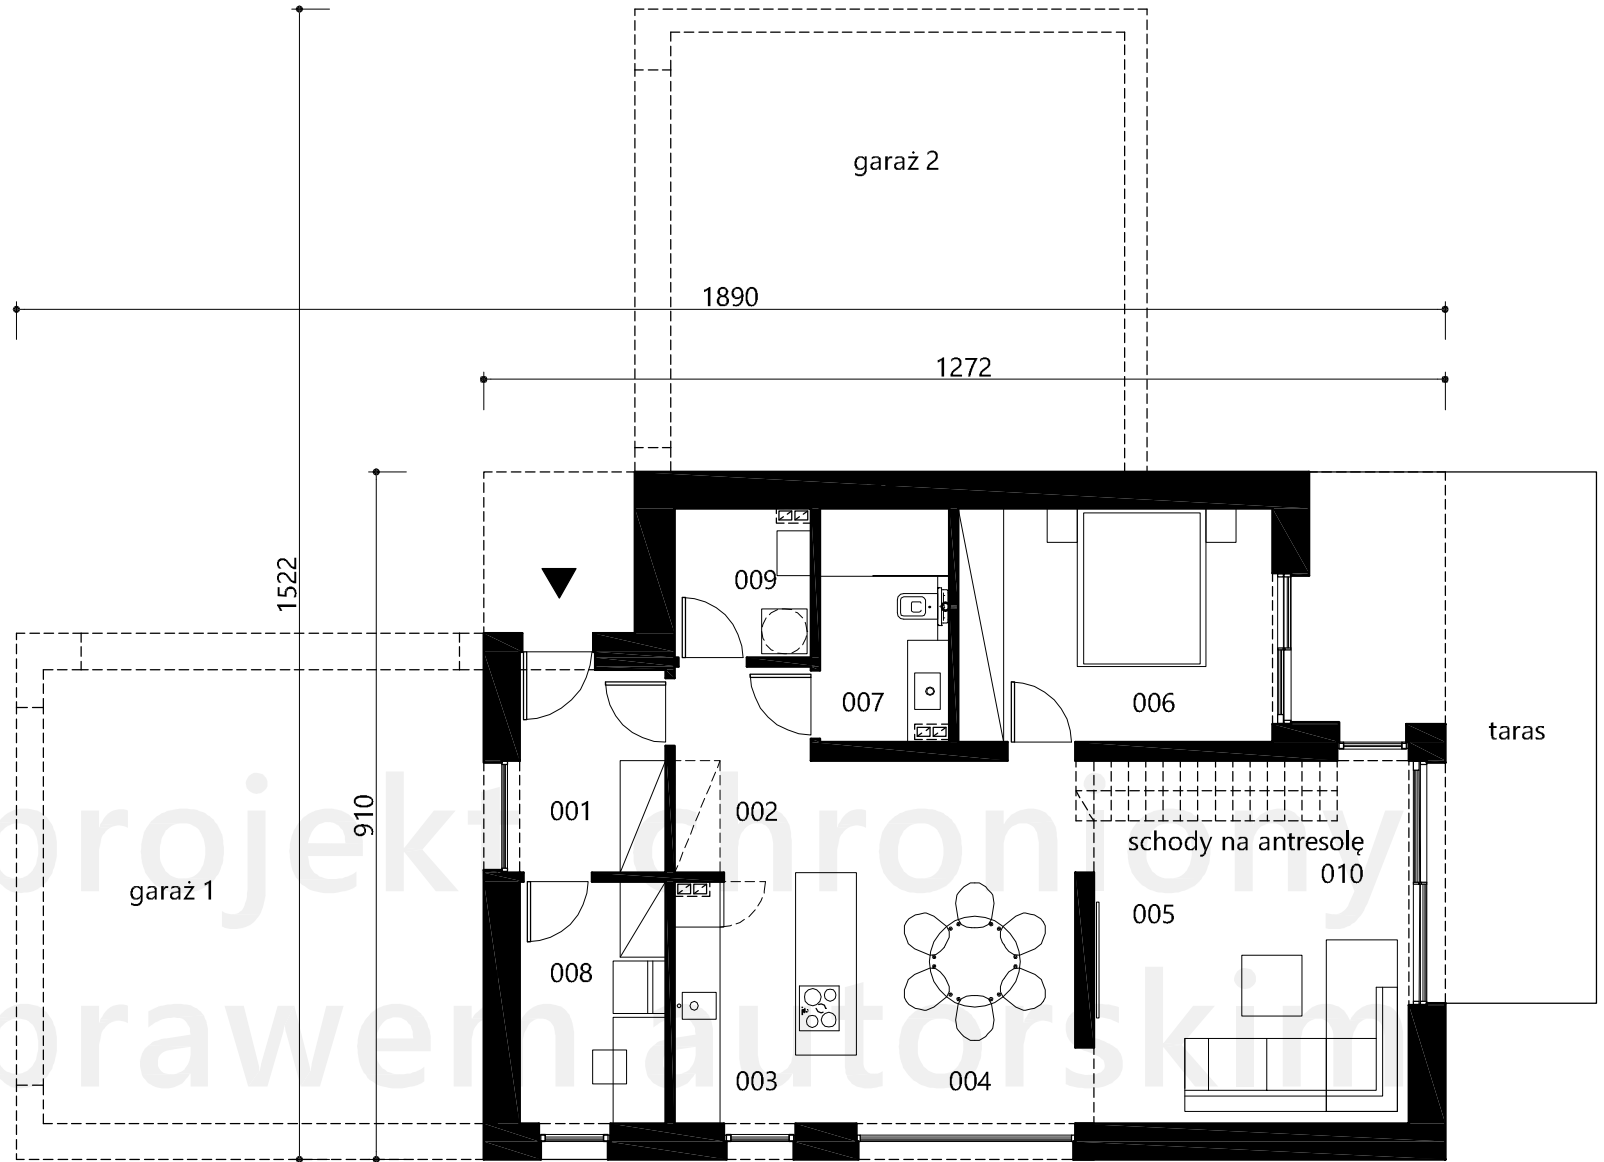

parter

KomFoo
parterowy (z antresolą)

modelowedomy


zestawienie powierzchni [m2]:

antresola 32,00m2

razem:

parter + antresola 110,67

parter + antresola + garaż 146,67

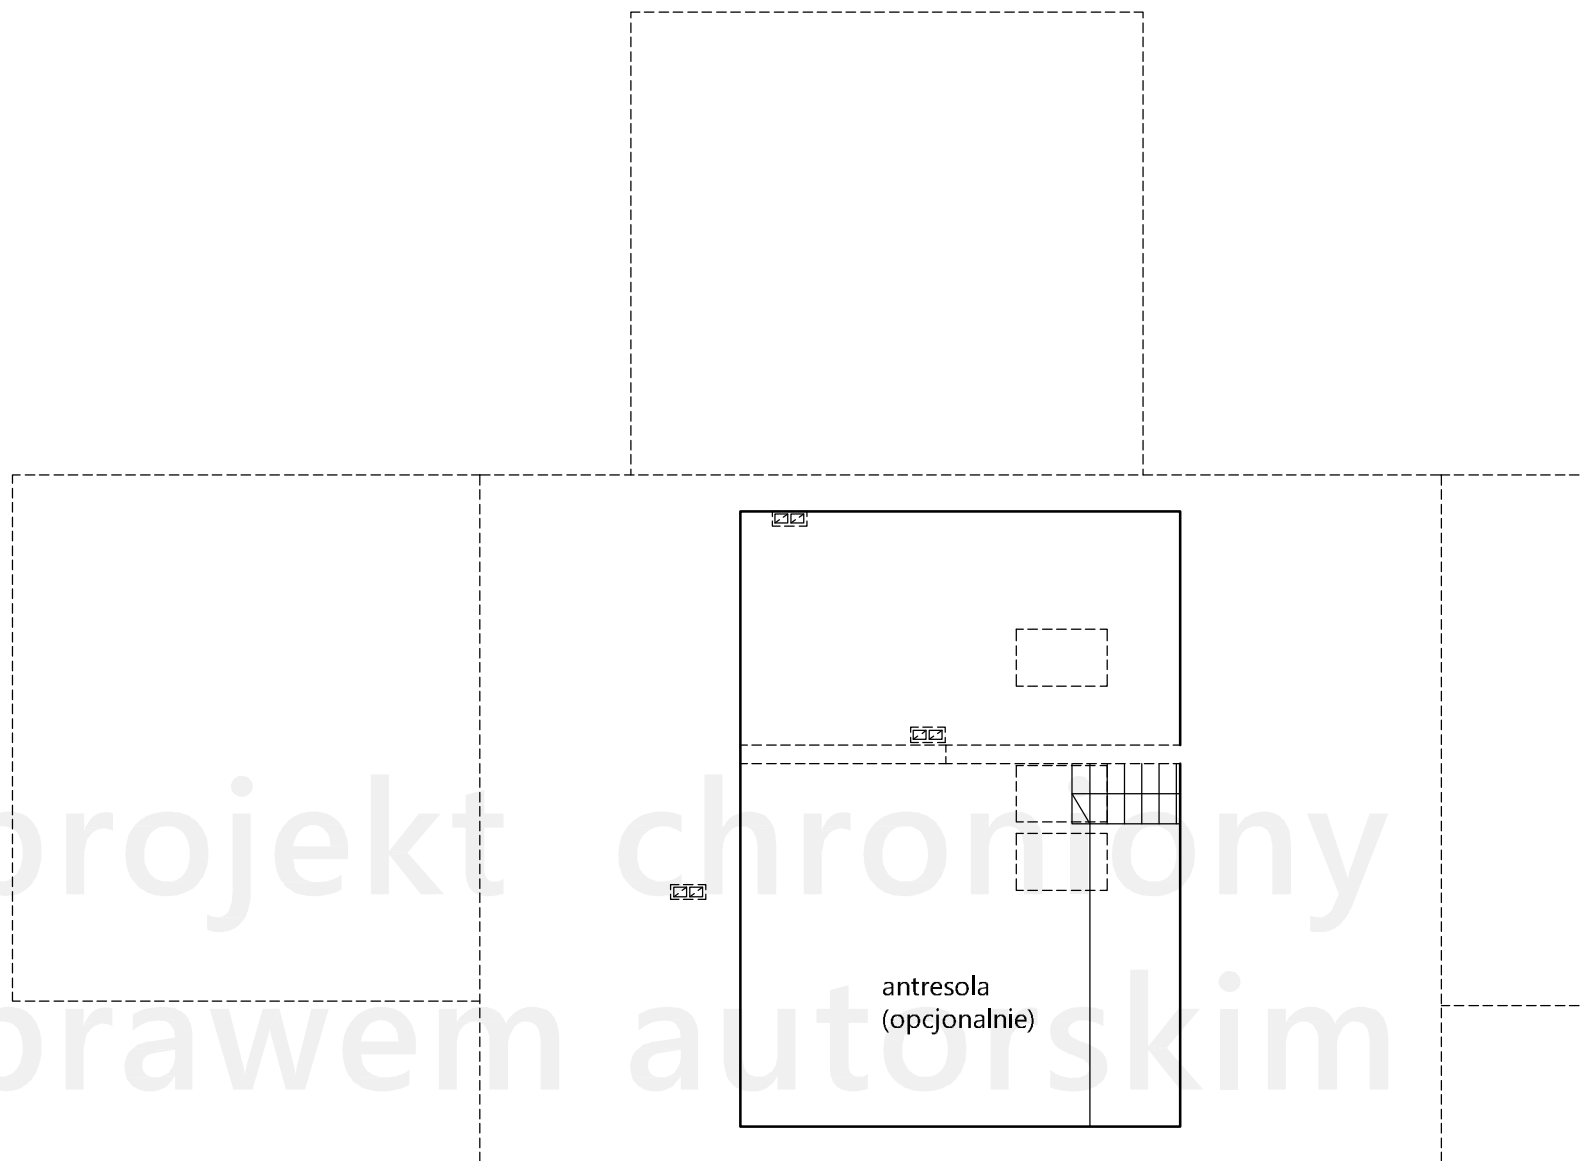

antresola

KomFoo
parterowy (z antresolą)


modelowedomy

zestawienie powierzchni [m2]:

001	wiatrołap	5,04
002	hol	5,65
003	kuchnia	7,82
004	jadalnia	14,09
005	pokój dzienny	20,07
006	sypialnia	12,68
007	łazienka	5,16
008	pom. gospod.	6,02
009	schody	1,69

razem: 78,22

garaż: 36,00

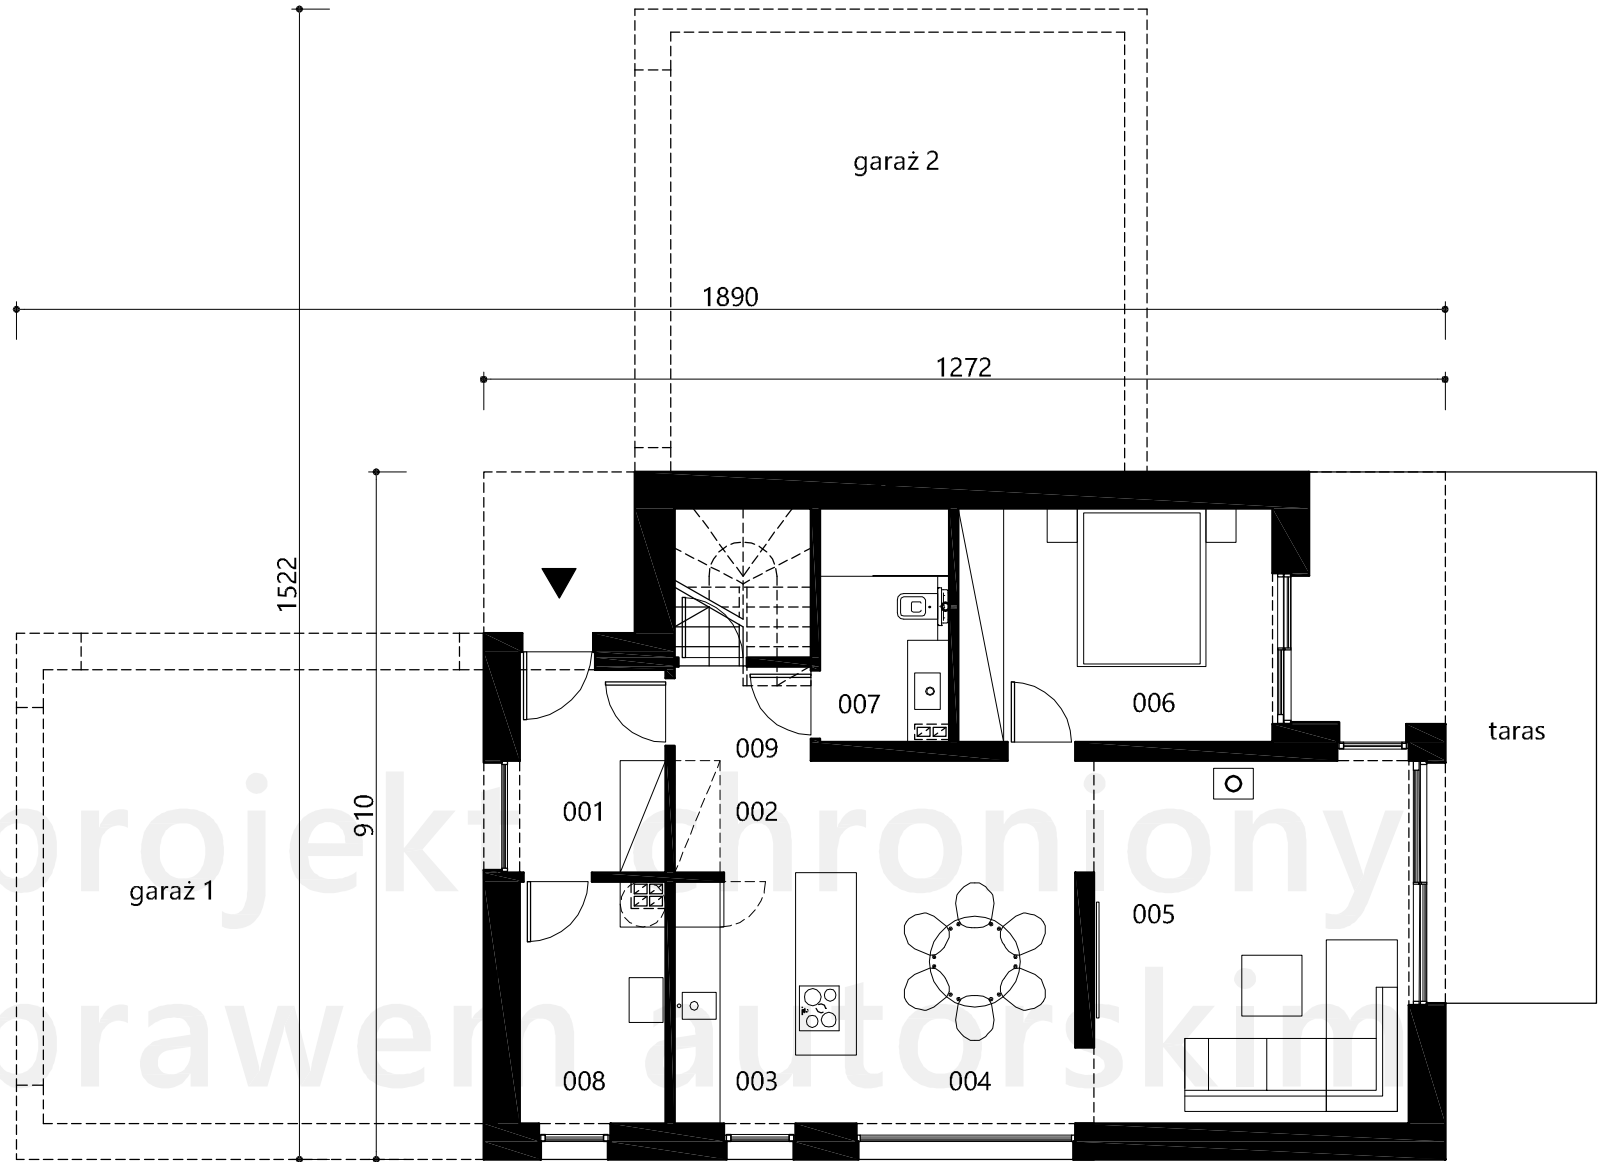

parter


KomFoo
piętrowy

modelowedomy

zestawienie powierzchni [m2]:

101	schody	1,94		1,94
102	hol	8,54		9,62
103	sypialnia	10,31		12,38
104	sypialnia	6,65		8,31
105	sypialnia	8,31		8,31
106	łazienka	5,36		5,36

razem:		40,11		45,92
parter + piętro:		118,33		124,14
parter + piętro + garaż:		154,33		160,14

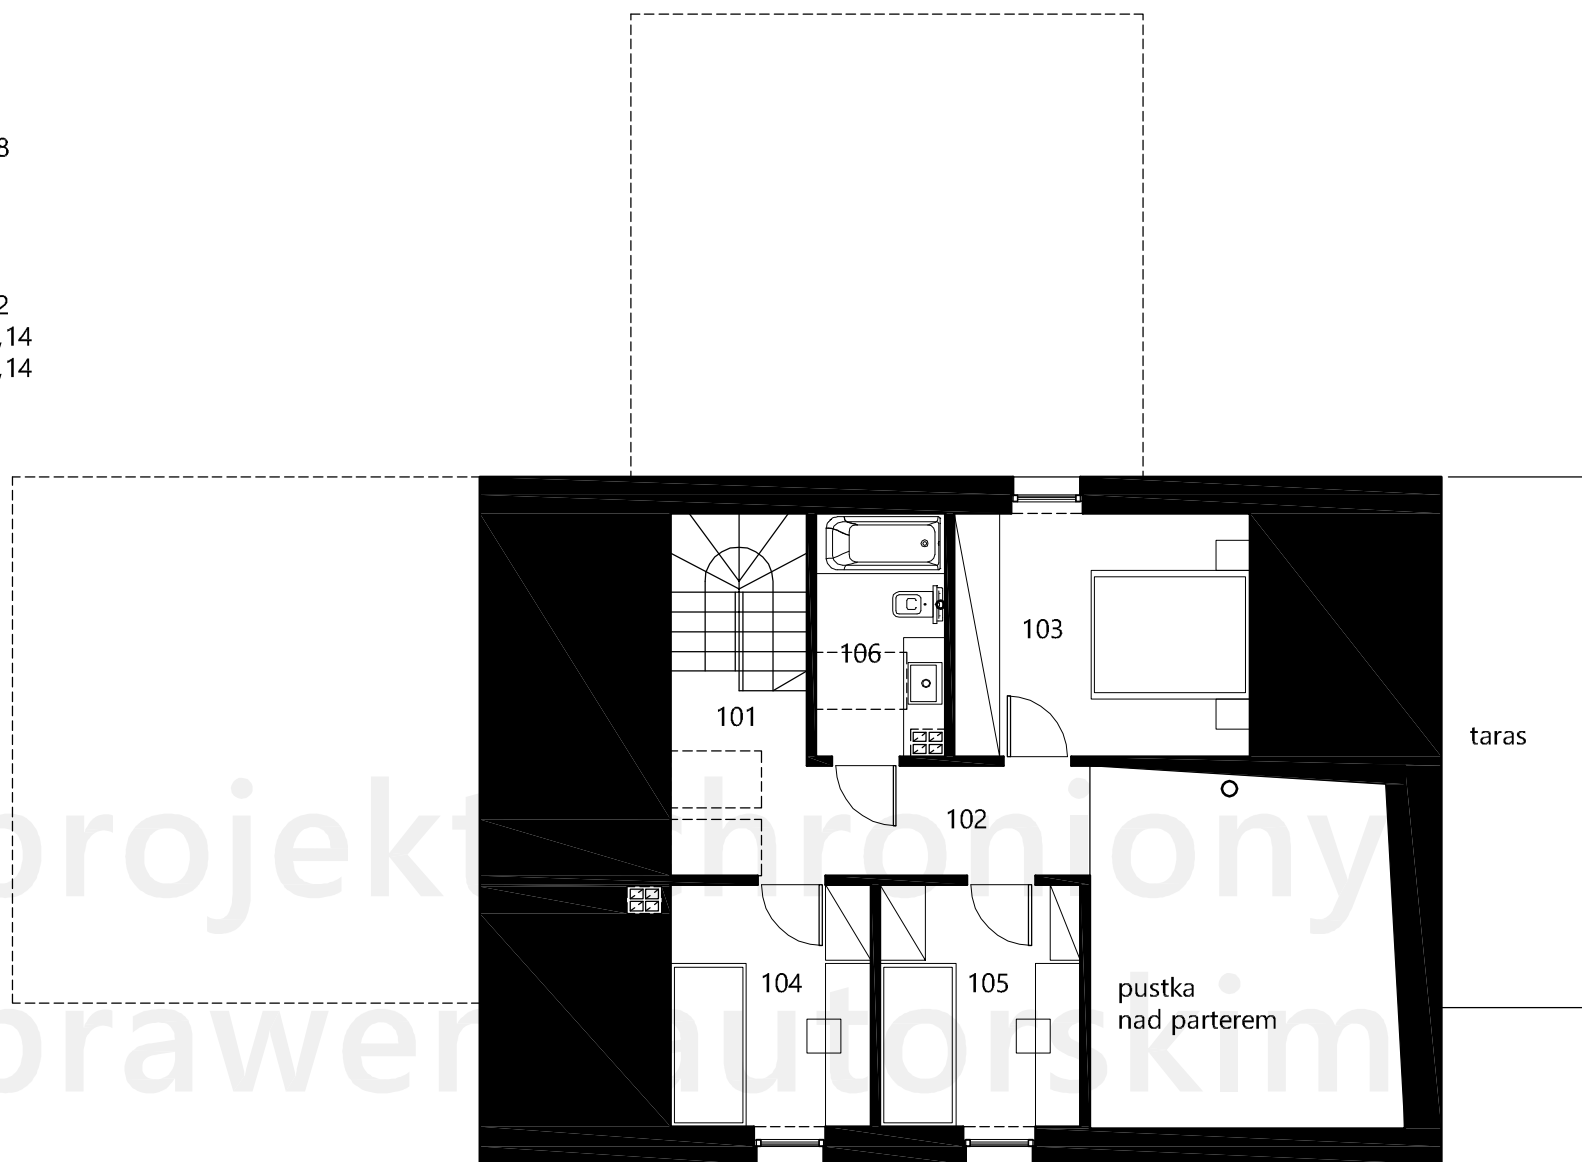

piętro

KomFoo
piętrowy

modelowedomy