

zestawienie powierzchni [m2]:

001	wiatrołap	2,59
002	hol	9,59
003	kuchnia	10,31
004	jadalnia	11,69
005	pokój dzienny	20,90
006	sypialnia	12,55
007	łazienka	4,22
008	pomieszczenie gosp.	3,79
009	gabinet	8,20
razem:		84,59
garaż:		36,00


1653

1115

garaż 2

garaż 1

TechPlan
parterowy - lustro
modelowedomy

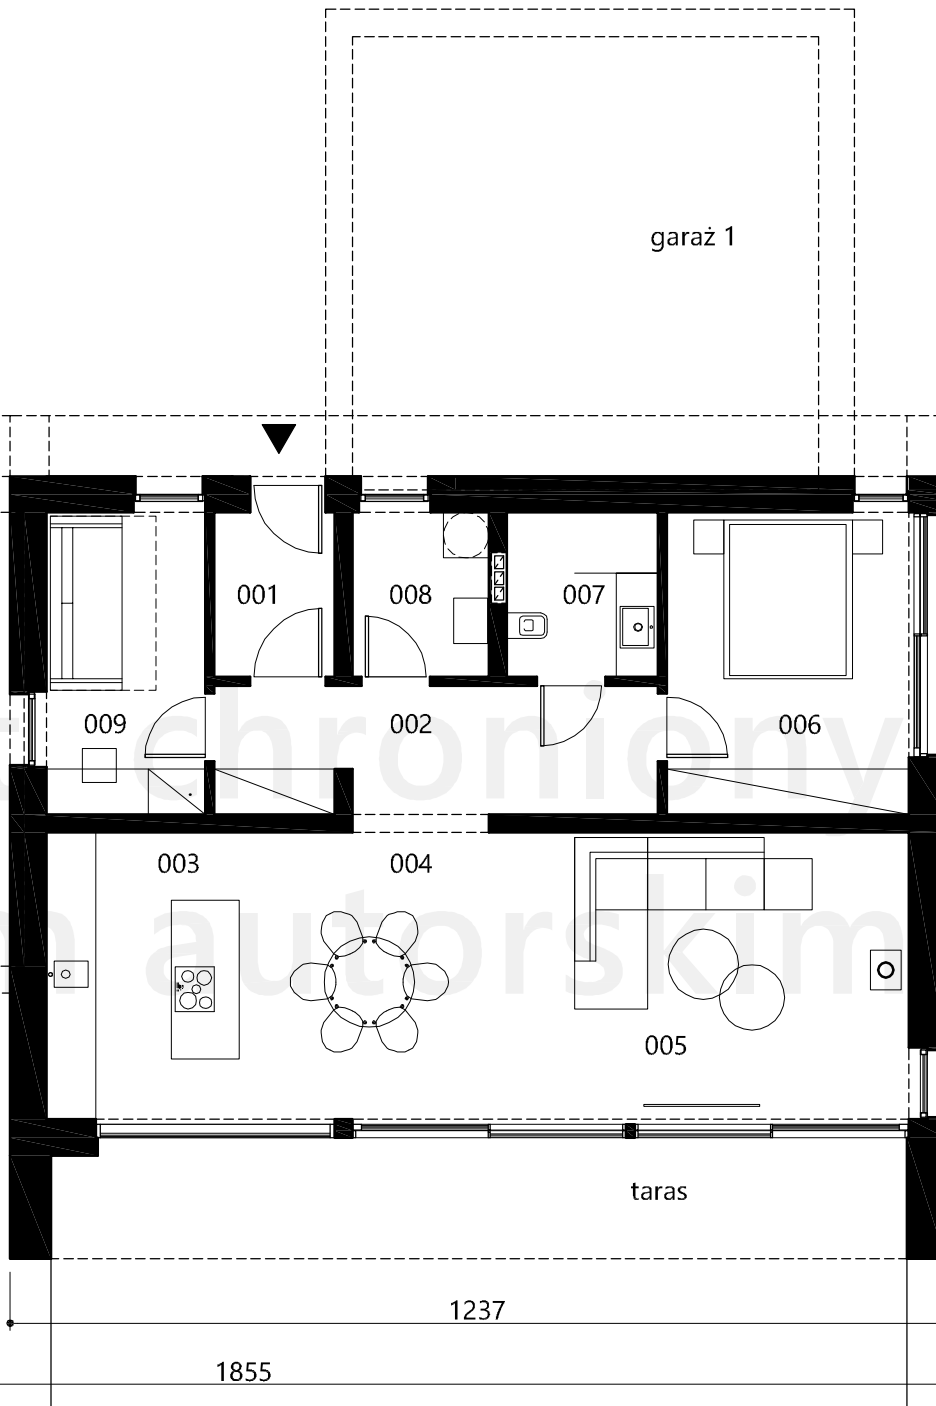

1237

1855


taras

zestawienie powierzchni [m2]:

001	wiatrołap	3,34
002	hol	9,59
003	kuchnia	10,31
004	jadalnia	11,69
005	pokój dzienny	20,90
006	sypialnia	12,55
007	łazienka	4,22
008	schody	2,10
009	pomieszczenie gosp.	8,20
razem:		82,90
garaż:		36,00

1653

1115

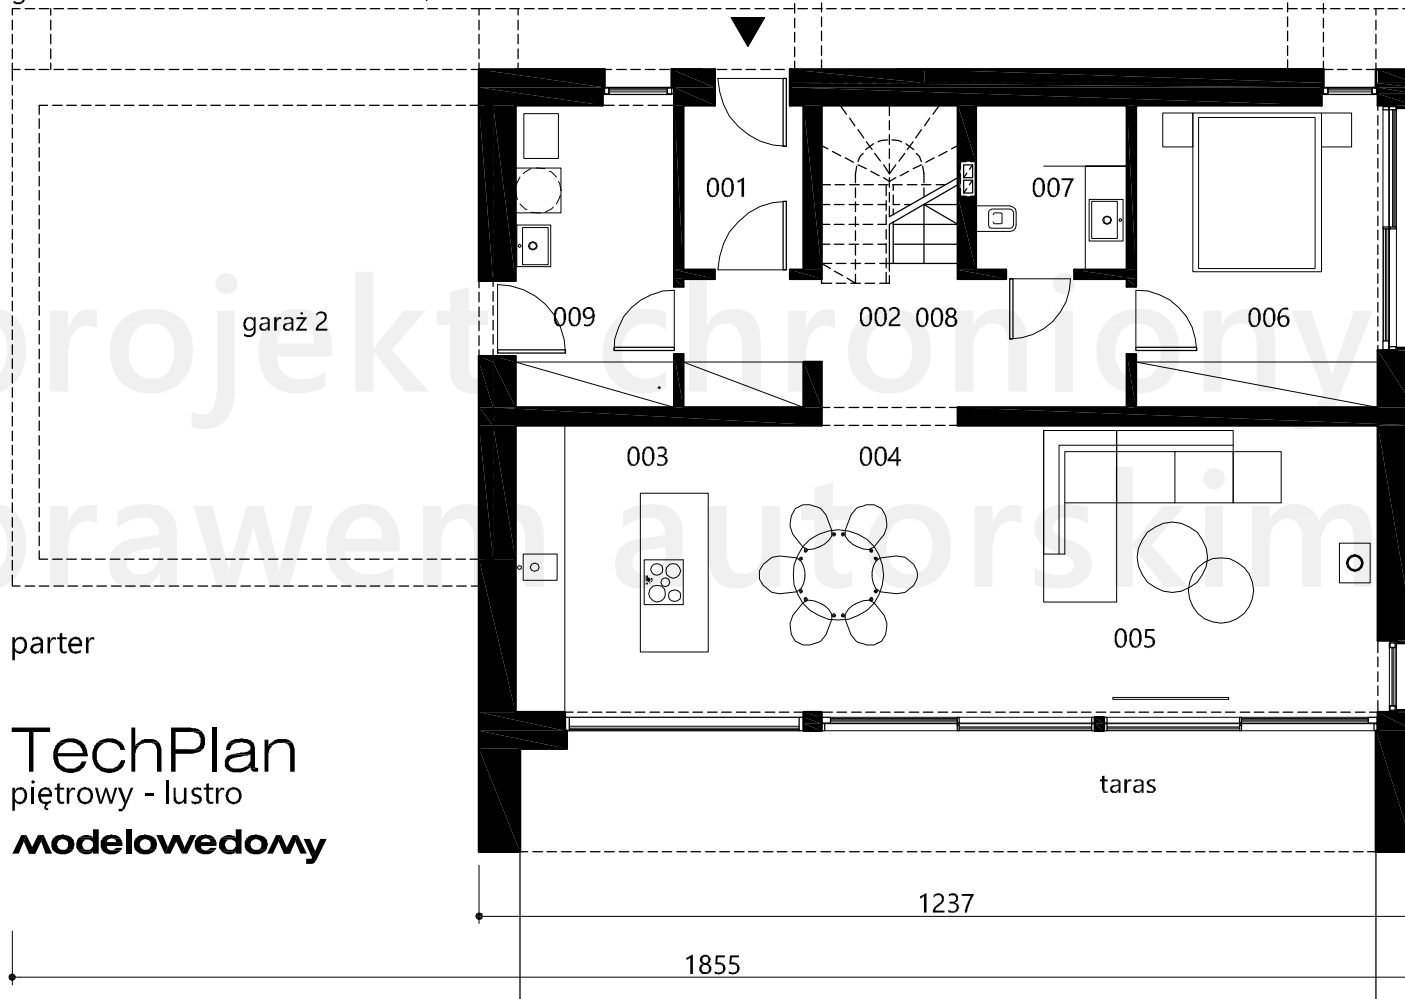

parter

TechPlan
piętrowy - lustro
modelowedomy

garaż 1

garaż 2

001

007

009

002 008

006

003

004

005

taras

1237

1855

zestawienie powierzchni	[m2]:
101 schody	1,95
102 hol	7,55
103 sypialnia	10,52
104 sypialnia	16,55
105 sypialnia	10,49
106 łazienka	5,48

razem:	52,54
parter + piętro:	135,44
parter + piętro + garaż:	171,44

